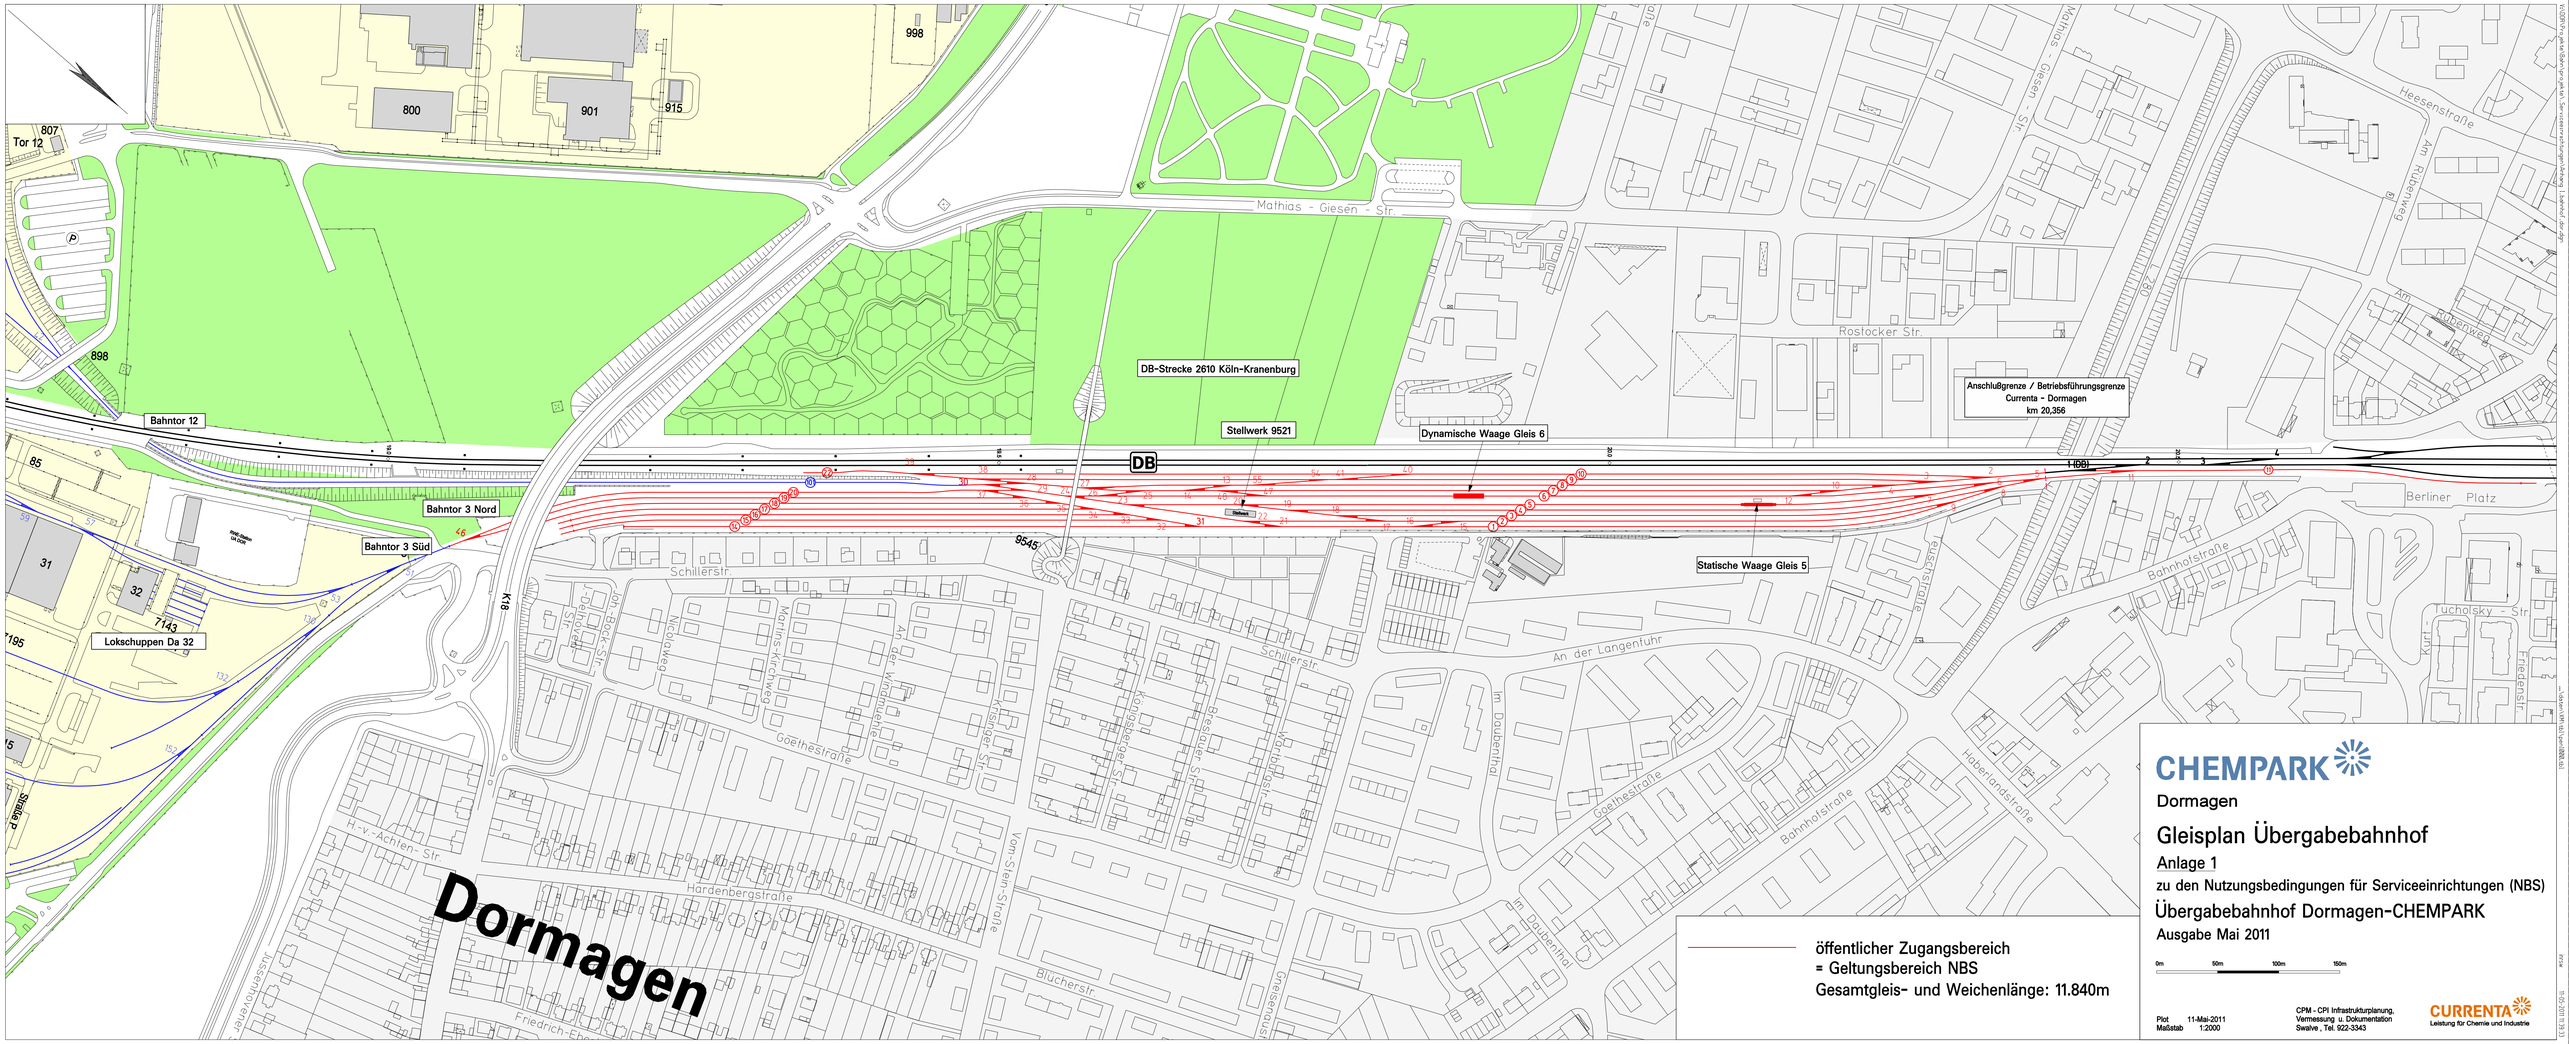

öffentlicher Zugangsbereich
= Geltungsbereich NBS
Gesamtgleis- und Weichenlänge: 11.840m

CHEMPARK

Dormagen

Gleisplan Übergabebahnhof

Anlage 1

zu den Nutzungsbedingungen für Serviceeinrichtungen (NBS)

Übergabebahnhof Dormagen-CHEMPARK

Ausgabe Mai 2011

0m 50m 100m 150m

Plot 11-Mai-2011
Maßstab 1:2000

CPM - CPI Infrastrukturplanung, Vermessung u. Dokumentation
Swalve , Tel. 922-3343

CURRENTA
Leistung für Chemie und Industrie