


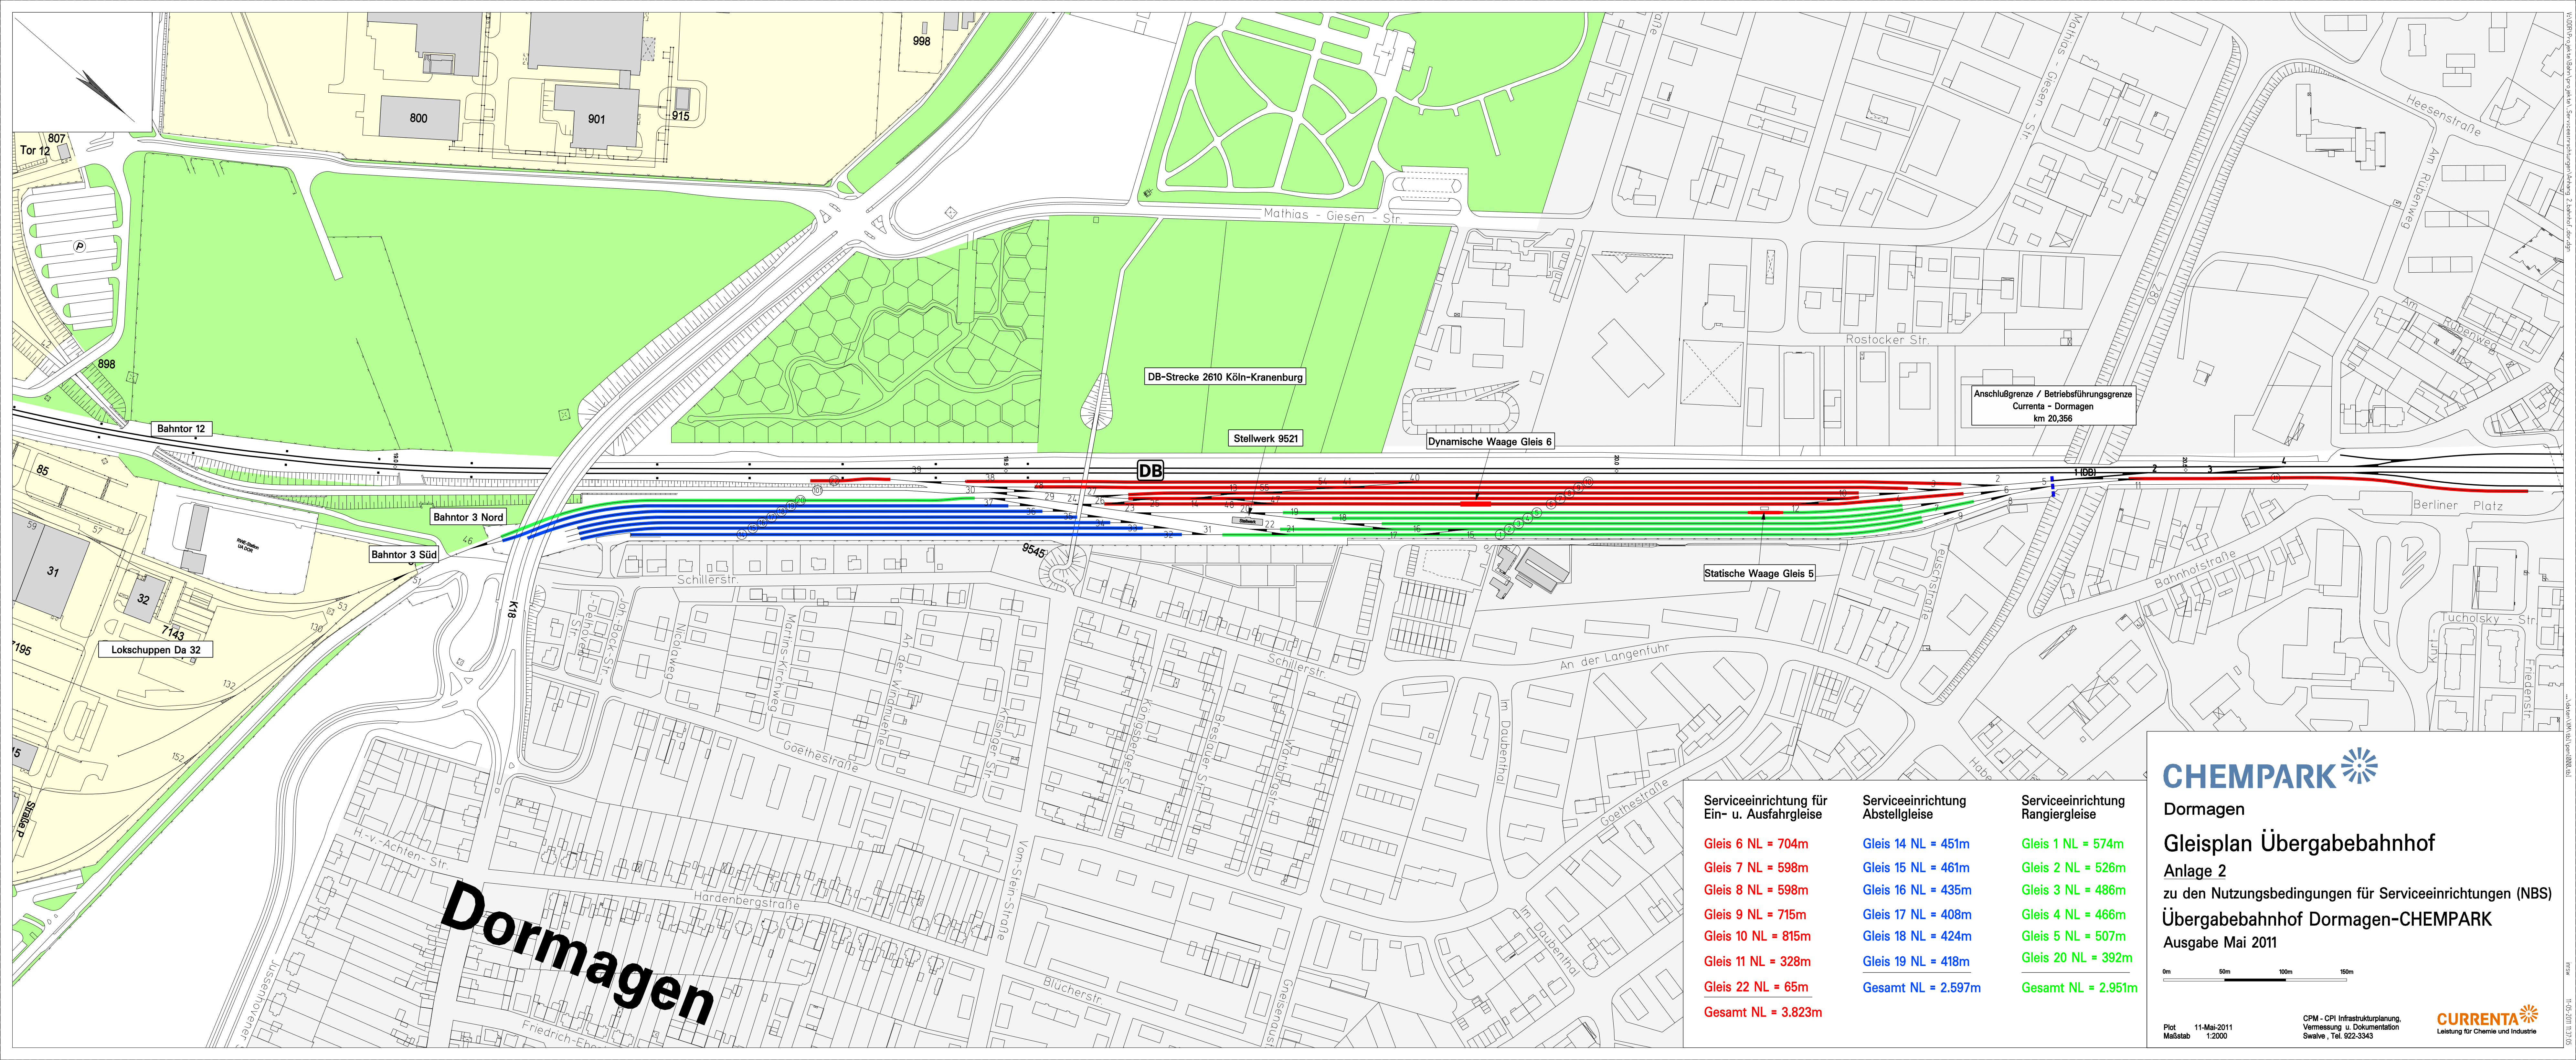

DB-Strecke 2610 Köln-Kranenburg

Stellwerk 9521

Dynamische Waage Gleis 6

Anschlußgrenze / Betriebsführungsgrenze
Currenta - Dormagen
km 20,356

Statische Waage Gleis 5

Dormagen

Serviceeinrichtung für Ein- u. Ausfahrgleise
Gleis 6 NL = 704m
Gleis 7 NL = 598m
Gleis 8 NL = 598m
Gleis 9 NL = 715m
Gleis 10 NL = 815m
Gleis 11 NL = 328m
Gleis 22 NL = 65m
Gesamt NL = 3.823m

Serviceeinrichtung Abstellgleise
Gleis 14 NL = 451m
Gleis 15 NL = 461m
Gleis 16 NL = 435m
Gleis 17 NL = 408m
Gleis 18 NL = 424m
Gleis 19 NL = 418m
Gesamt NL = 2.597m

Serviceeinrichtung Rangiergleise
Gleis 1 NL = 574m
Gleis 2 NL = 526m
Gleis 3 NL = 486m
Gleis 4 NL = 466m
Gleis 5 NL = 507m
Gleis 20 NL = 392m
Gesamt NL = 2.951m

CHEMPARK

Dormagen

Gleisplan Übergabebahnhof

Anlage 2

zu den Nutzungsbedingungen für Serviceeinrichtungen (NBS)

Übergabebahnhof Dormagen-CHEMPARK

Ausgabe Mai 2011



Plot
Maßstab

11-Mai-2011
1:2000

CPM - CPI Infrastrukturplanung,
Vermessung u. Dokumentation
Swalve, Tel. 922-3343

CURRENTA
Leistung für Chemie und Industrie